


BRA 1. etg: 46.6m²
 Boder: 4.1m²
 P.Rom: 46.6m²

Jærstranda 2.0
 Borestranda 447 - GNR 44 BNR 85

Salgsplan 1. etg


Målestokk	Dato	11-06-2020
1 : 50	Tegnet	S.Tunge
Arkstørrelse	Kontrol	H.Bøe
Ferdiggrad	1	Prosj.nr. 20201256
Tegningsnr.	A.21.01	Prosjektleder M.Bråtveit

 

STAV ARKITEKTER

Jærstranda AS

Rev.	Revisjonen gjelder	Utført	Kontr.	Dato

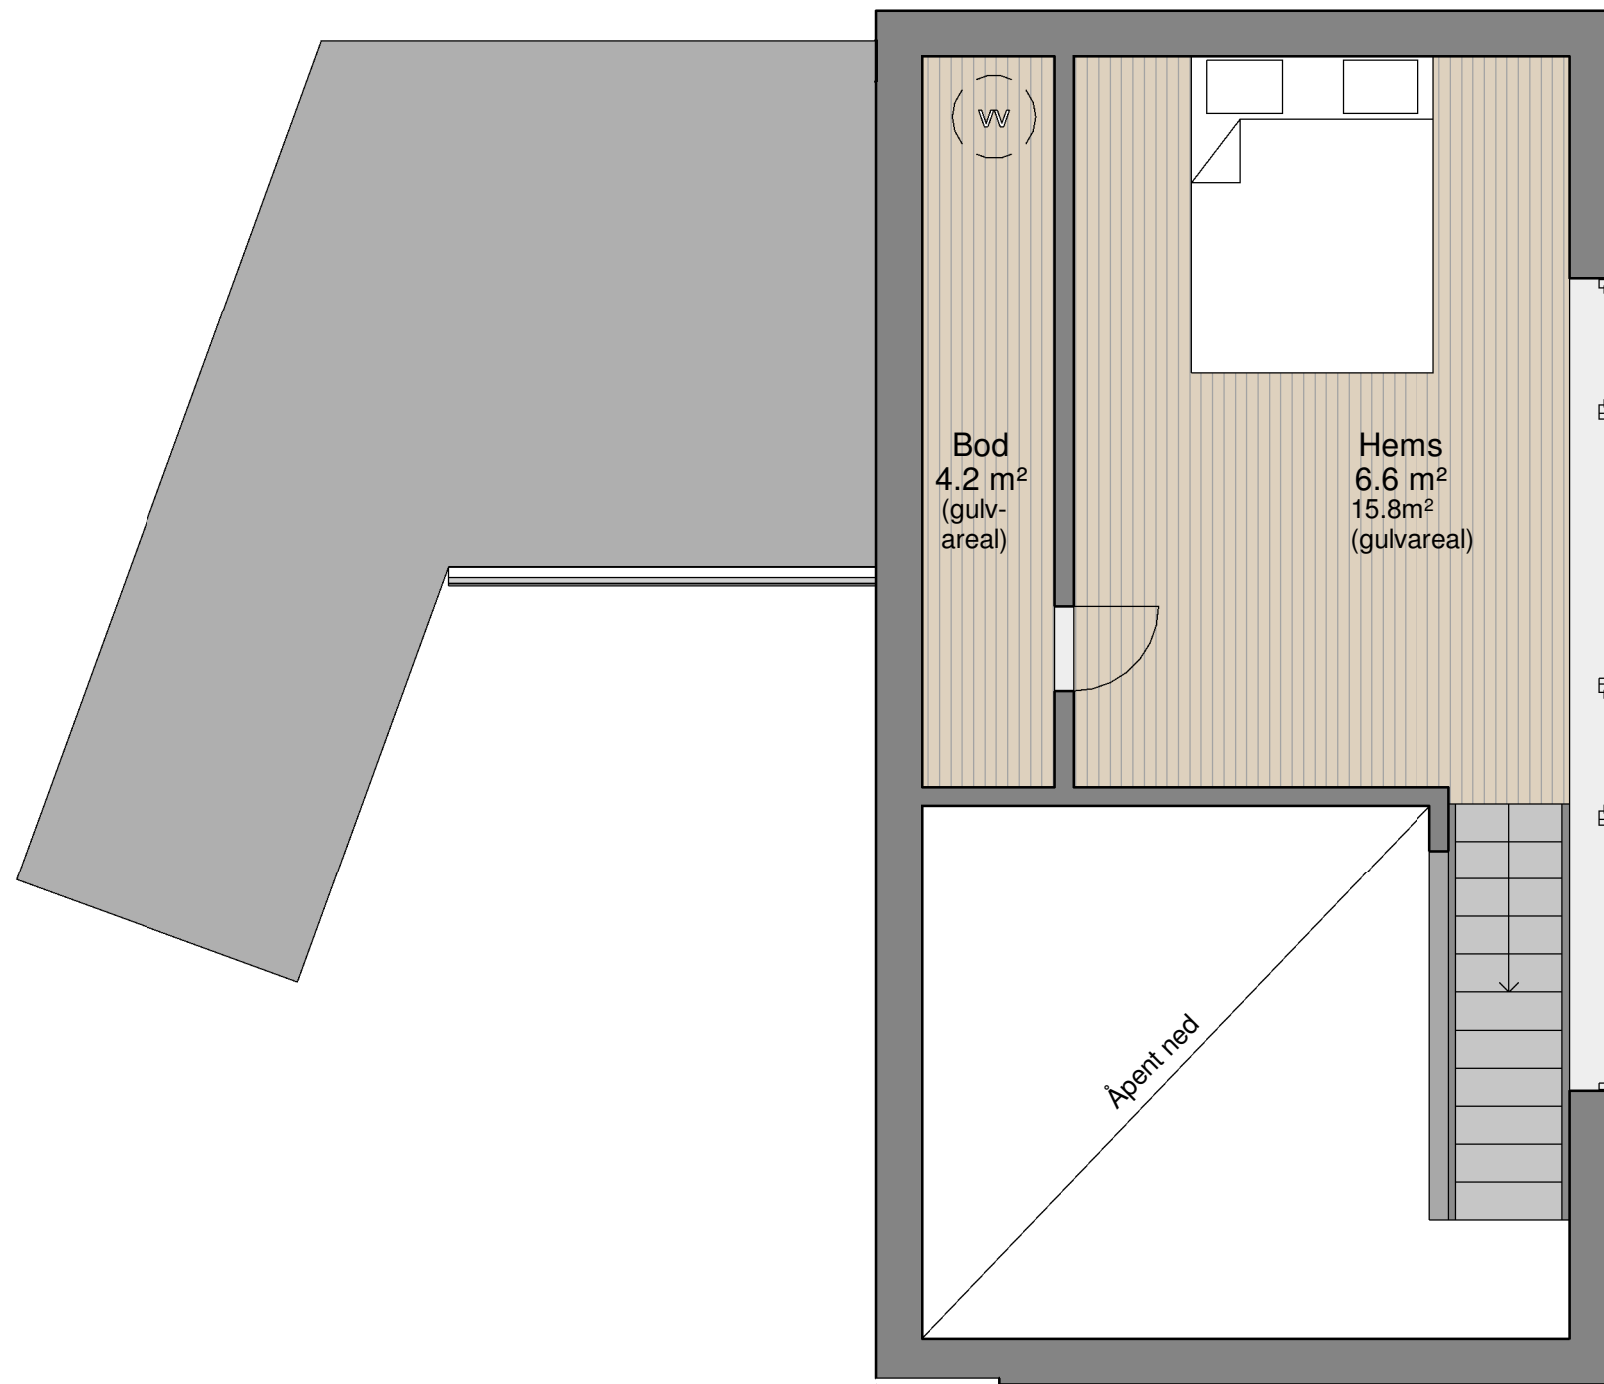

BRA Loft: 6.6m²
 P.Rom: 6.6m²

Jærstranda 2.0 Borestranda 447 - GNR 44 BNR 85		Målestokk	Dato	11-06-2020
		1 : 50	Tegnet	S.Tunge
Salgsplan Loft		Arkstørrelse	Kontrol	H.Bøe
		Ferdiggrad	1	Prosj.nr. 20201256
 STAV ARKITEKTER		Tegningsnr.	A.21.02	Prosjektleder M.Bråtveit
		Jærstranda AS		

Rev.	Revisjonen gjelder	Utført	Kontr.	Dato
------	--------------------	--------	--------	------